


Na zjeździe


1:10

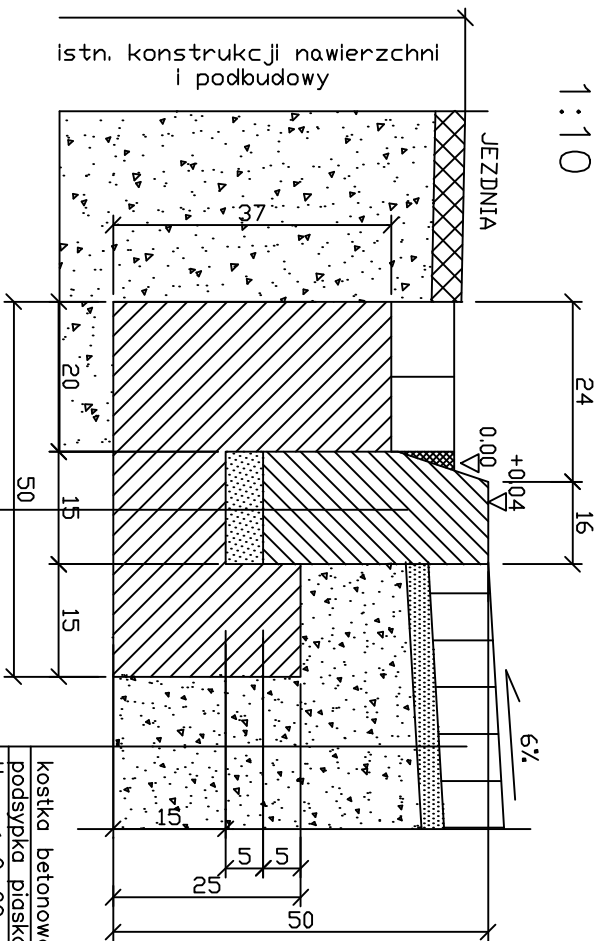


| | |
|-----------------------------------|------------|
| krawężnik betonowy wibroprasowany | 30x20x10cm |
| posypka cementowo-piaskowa 1:4 | gr. 5cm |
| tawa betonowa B15 | gr. 15cm |
| warstwa oddzielająca piasku | gr. 5cm |
| | 55cm |

| | |
|---|----------|
| kostka betonowa wibroprasowana-czerwona | gr. 8cm |
| podsyпка piaskowa | gr. 3cm |
| tluczeń 0-60mm | gr. 40cm |
| warstwa oddzielająca z piasku | gr. 5cm |
| | 56cm |

WIDOK OD STRONY JEZDNI

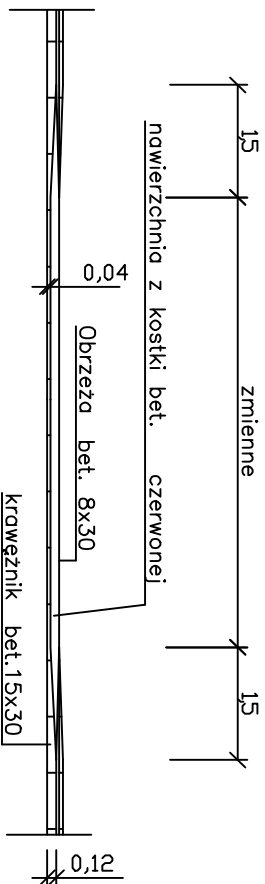

WIDOK Z GÓRY

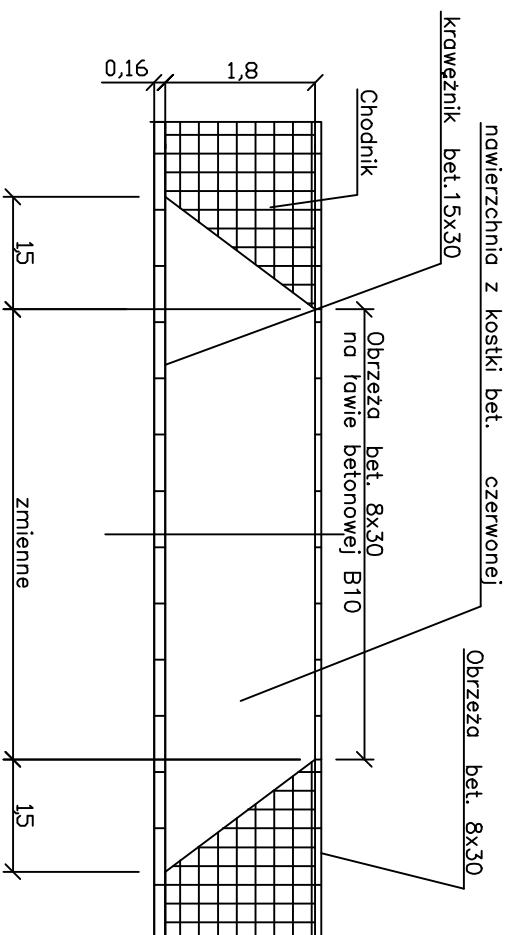

PRZEDSIĘBIORSTWO BUDOWLANO-PROJEKTOWE
"KOMBUD-PROJEKT"

32-435 Zamek 72
woj. małopolskie

Temat PRZEBUDOWA ULICY TRAUAGUTTA I SIENKIEWICZA W
opracowaniu: MYŚLENICACH POLEGAJĄCA NA REMONCIE CHODNIKÓW
I NAWIERZCHNI WRAZ Z ODWODNIENIEM, ODCIENK OD
UL. JORDANA DO UL. SIENKIEWICZA(BOCZNA)

Temat rysunku: Konstrukcja zjazdu

Nr rys:
6

skala
1:10

| Data | Funkcja | Imię i nazwisko | Nr uprawnień | Podpis |
|---------|------------|---------------------------|-----------------------|--------|
| 03.2006 | Projektant | mgr inż. T. Wojciechowski | WZP-19/2001/LP-271/73 | |
| 03.2006 | Opracował | Barbara Wójcik | | |
| 03.2006 | Sprawił | mgr inż. L. Schumacher | ONB - 907/U-53/74 | |