



PRZEKRÓJ TYPOWY SKALA 1:50 Hm 0+00,00 – Hm1+35,60

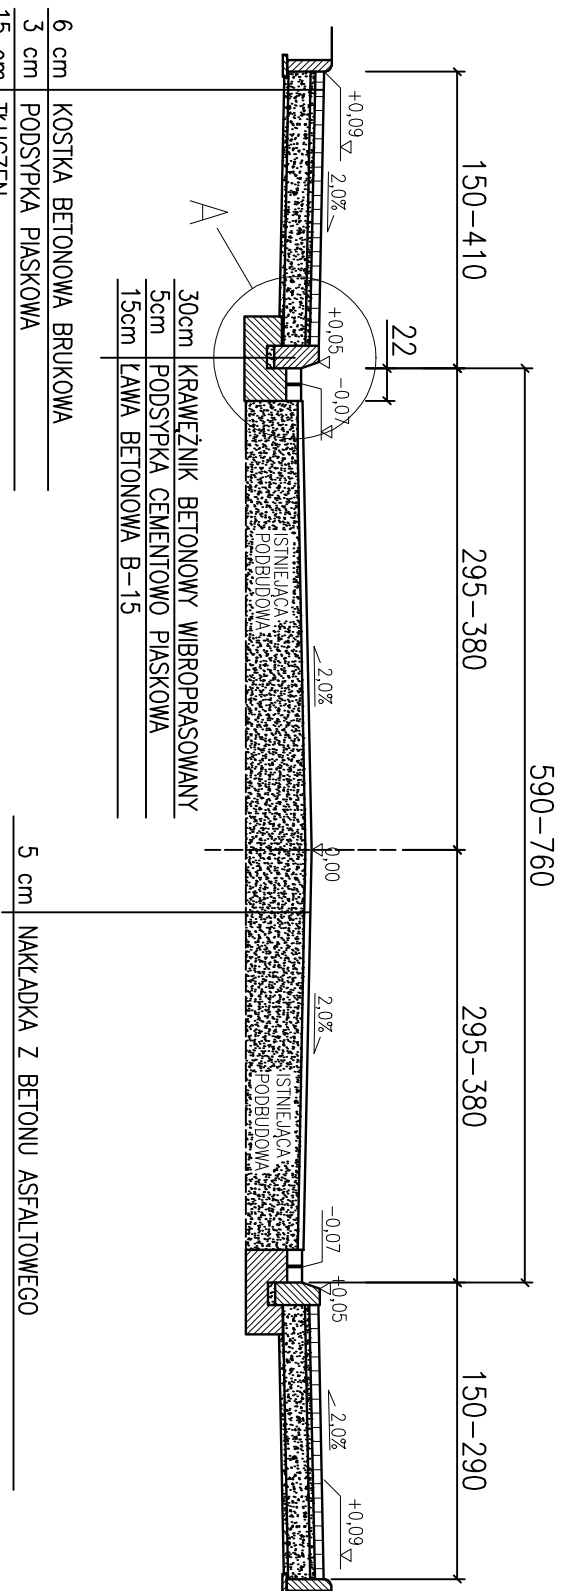

6 cm	KOSTKA BETONOWA BRUKOWA
3 cm	PODSYPKA PIASKOWA
15 cm	TLUCZEN
4 cm	WARSTWA ODSĄCAJĄCA Z PIASKU

5 cm	NAKLADKA Z BETONU ASFALTOWEGO
------	-------------------------------

SZCZEGÓŁ "A" SKALA 1:20

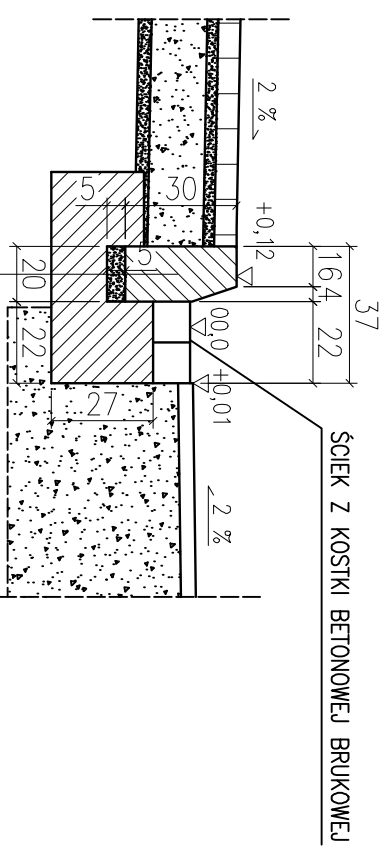

30cm	KRAWEŹNIK BETONOWY WIBROPRASOWANY 30x15x100
5cm	PODSYPKA CEMENTOWO PIASKOWA
15cm	LAWA BETONOWA B-15

<p>PRZEDSIĘBIORSTWO BUDOWLANO-PROJEKTOWE "KOMBU-D-PROJEKT" 32-435 Zamość 72 woj. małopolskie</p>				skala 1:50
<p>Temat: PRZEBUDOWA ULICY TRAJGUTTA I SIENKIEWICZA W OPRACOWANIU: MYSŁEWICACH POLEGAJĄCA NA REMONCIE CHODNIKÓW I NAWIERZCHINI WRAZ Z ODWODNIENIEM, ODCIENIEK OD UL. JORDANA DO UL. SIENKIEWICZA(BOCZNA)</p>				Nr rys: 58
<p>Temat rysunku: PRZEKRÓJ TYPOWY</p>				
Data	Funkcja	Imię i nazwisko	Nr uprawnień	Podpis
03.2006	Projektant	mgr inż. T. Wojciechowski	WZP-19/2001/Upr-271/73	
03.2006	Opracował	Barosz Wójcik		
03.2006	Sprawdził	mgr inż. L. Schumacher	ONB - 907U-53/74	