



Przekrój podłużny

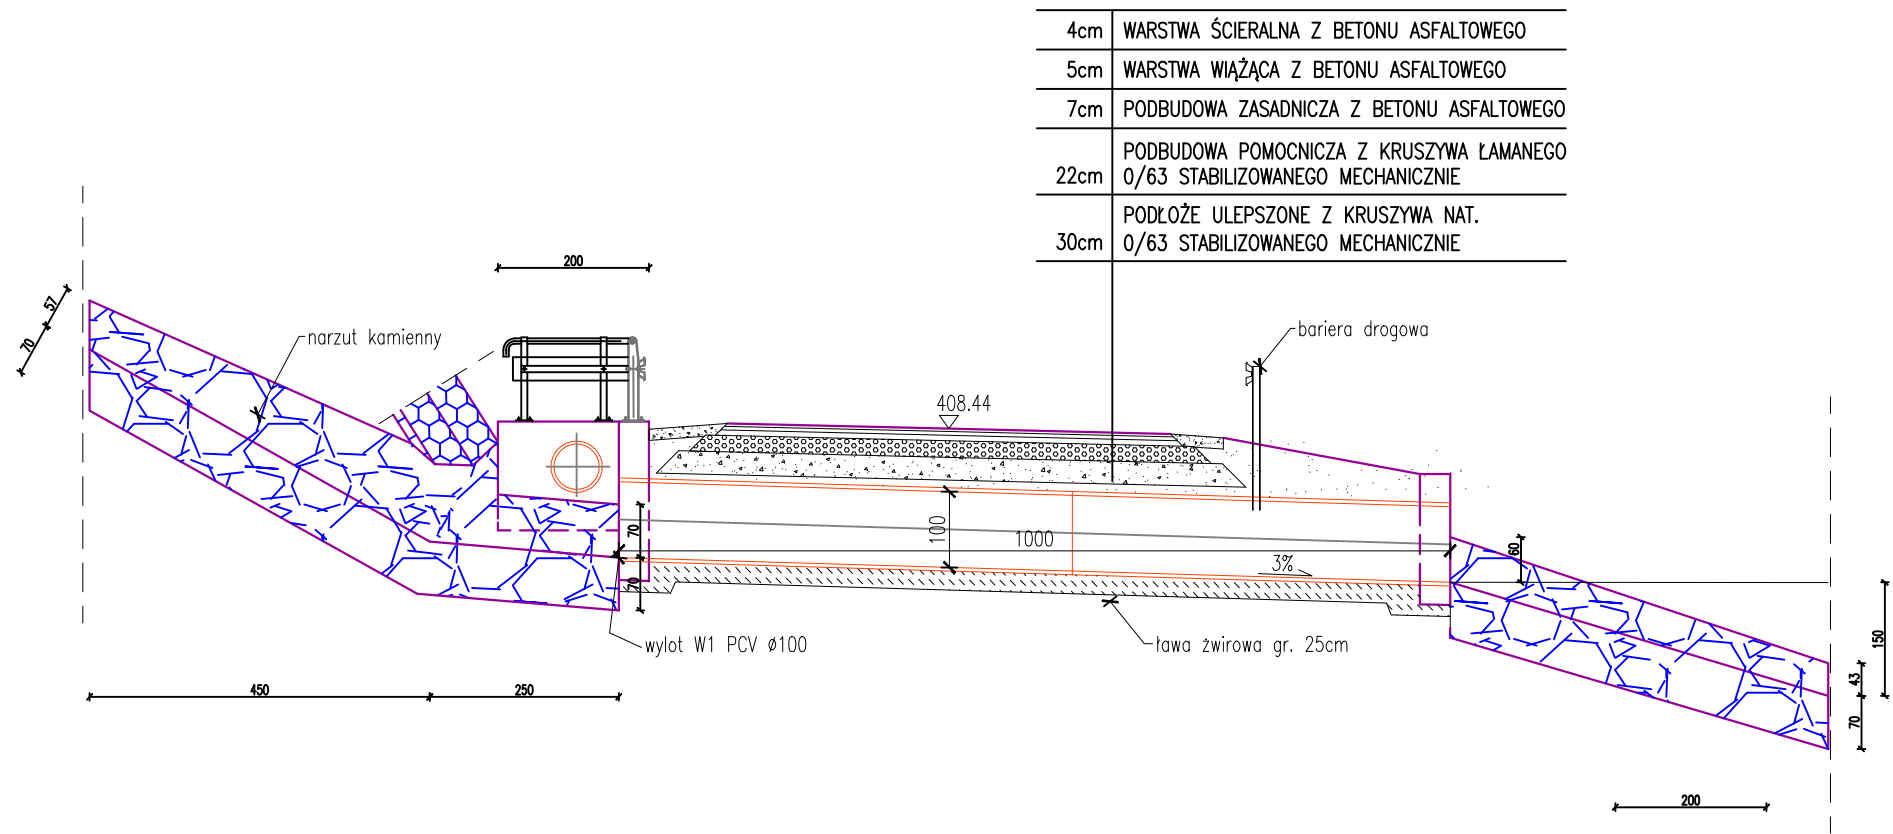

4-4

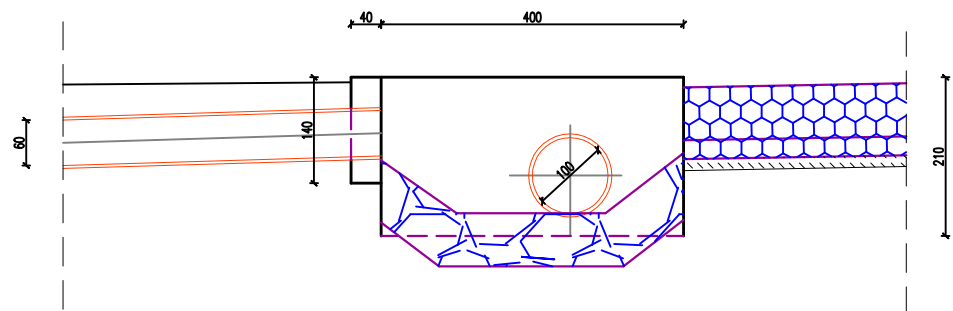

Obiekt: Remont drogi powiatowej Nr 1975 ul. Chełm w Myslenicach od km 0+795 do km 1+805		
Inwestor: Zarząd Dróg Powiatowych w Myslenicach 32-400 Myslenice, ul. Przemysłowa 6		
ZGŁOSZENIE WYKONANIA ROBÓT BUDOWLANYCH		
Tytuł rysunku: PRZEKROJE		
Data: 09.2022	Skala: 1-100	Nr rys: 1975-ChP-1
	Imię i nazwisko	Podpis
Opracował:	mgr inż. Jerzy Grabowski	