



Przekroje


1-1

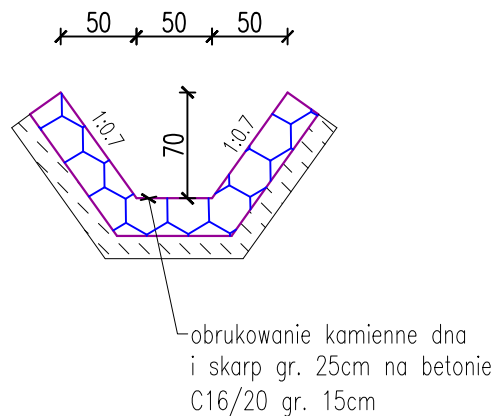


2-2

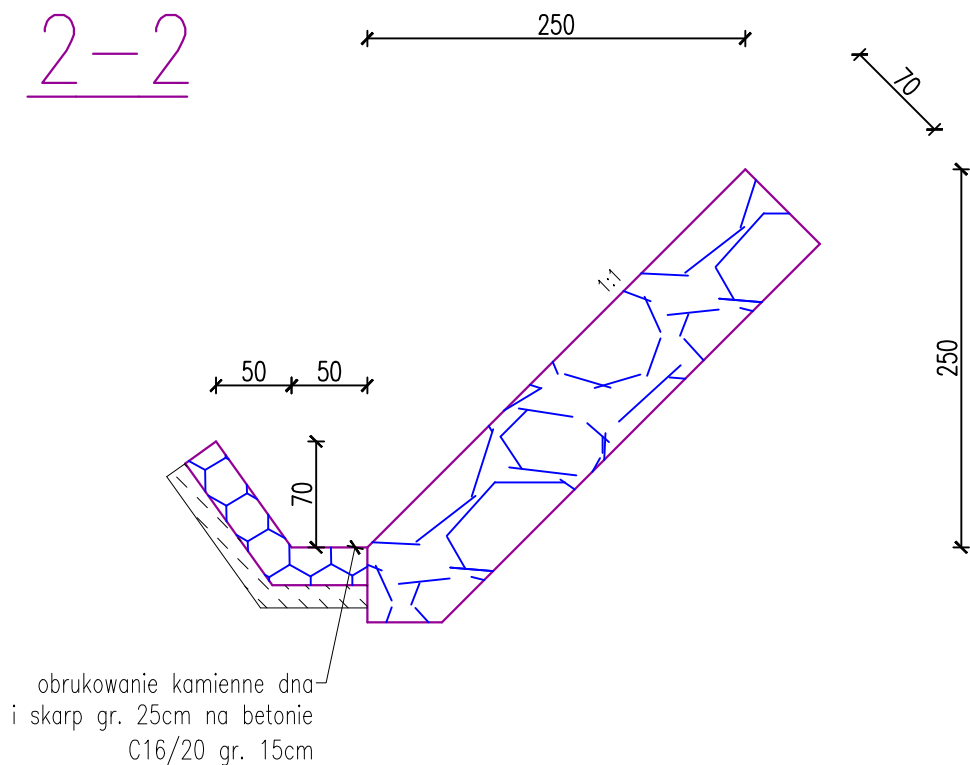


3-3

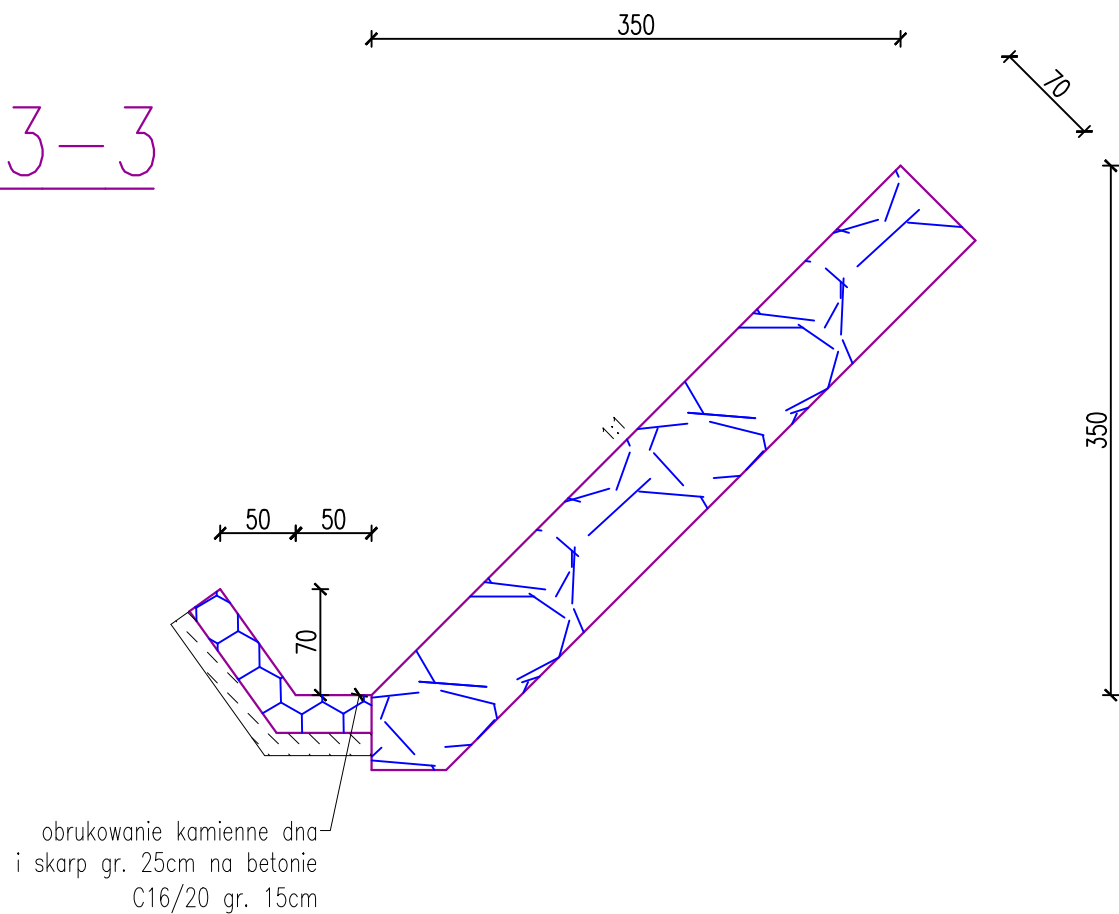


5-5

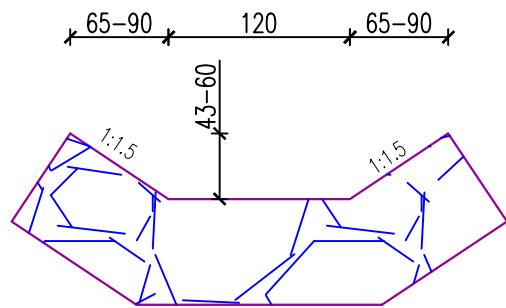

6-6

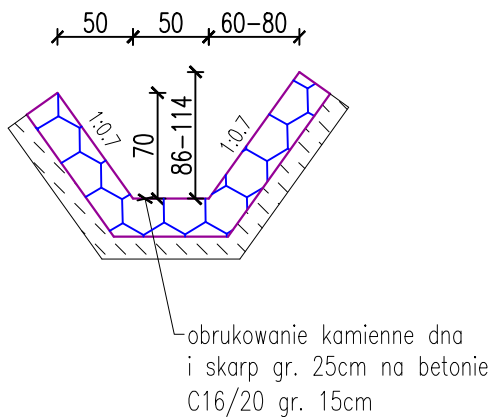

7-7

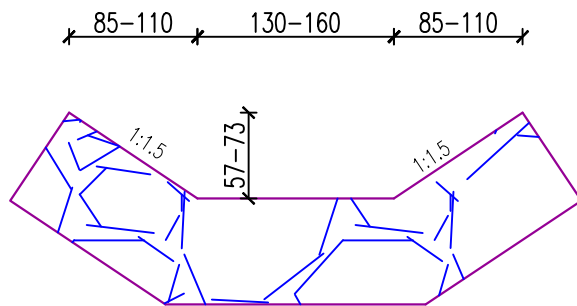

| | | |
|---|----------------|-----------------------|
| Obiekt: Remont drogi powiatowej Nr 1975 ul. Chełm w Mysłenicach od km 0+795 do km 1+805 | | |
| Inwestor: Zarząd Dróg Powiatowych w Mysłenicach 32-400 Mysłenice, ul. Przemysłowa 6 | | |
| ZGŁOSZENIE WYKONANIA ROBÓT BUDOWLANYCH | | |
| Tytuł rysunku: PRZEKROJE | | |
| Data: 09.2022 | Skala: 1:50 | Nr rys: 1975-ChP-2 |
| Opracował: mgr inż. Jerzy Grabowski | | Podpis |