


Zarządca:  ZDP Myślenice		PROJEKT STAŁEJ ORGANIZACJI RUCHU	
Droga Numer P1947K		Projekt 02	
PLAN SYTUACYJNY OZNAKOWANIA			
<div>LEHMANN + PARTNER POLSKA SP. Z O.O.</div> <div></div>		SKALA	1:500
<div>ul. Marii Dąbrowskiej 8 62-500 Konin</div> <div>telefon 063/2467445 Telefax 063/2467446</div> <div>e-mail: info@lehmann-partner.pl</div> <div>internet: <a href="http://www.pomiarydrogowe.pl">http://www.pomiarydrogowe.pl</a></div>		NR RYS.	04
Projektował:  Paweł Werner	Podpis:	STAN	Maj 2022

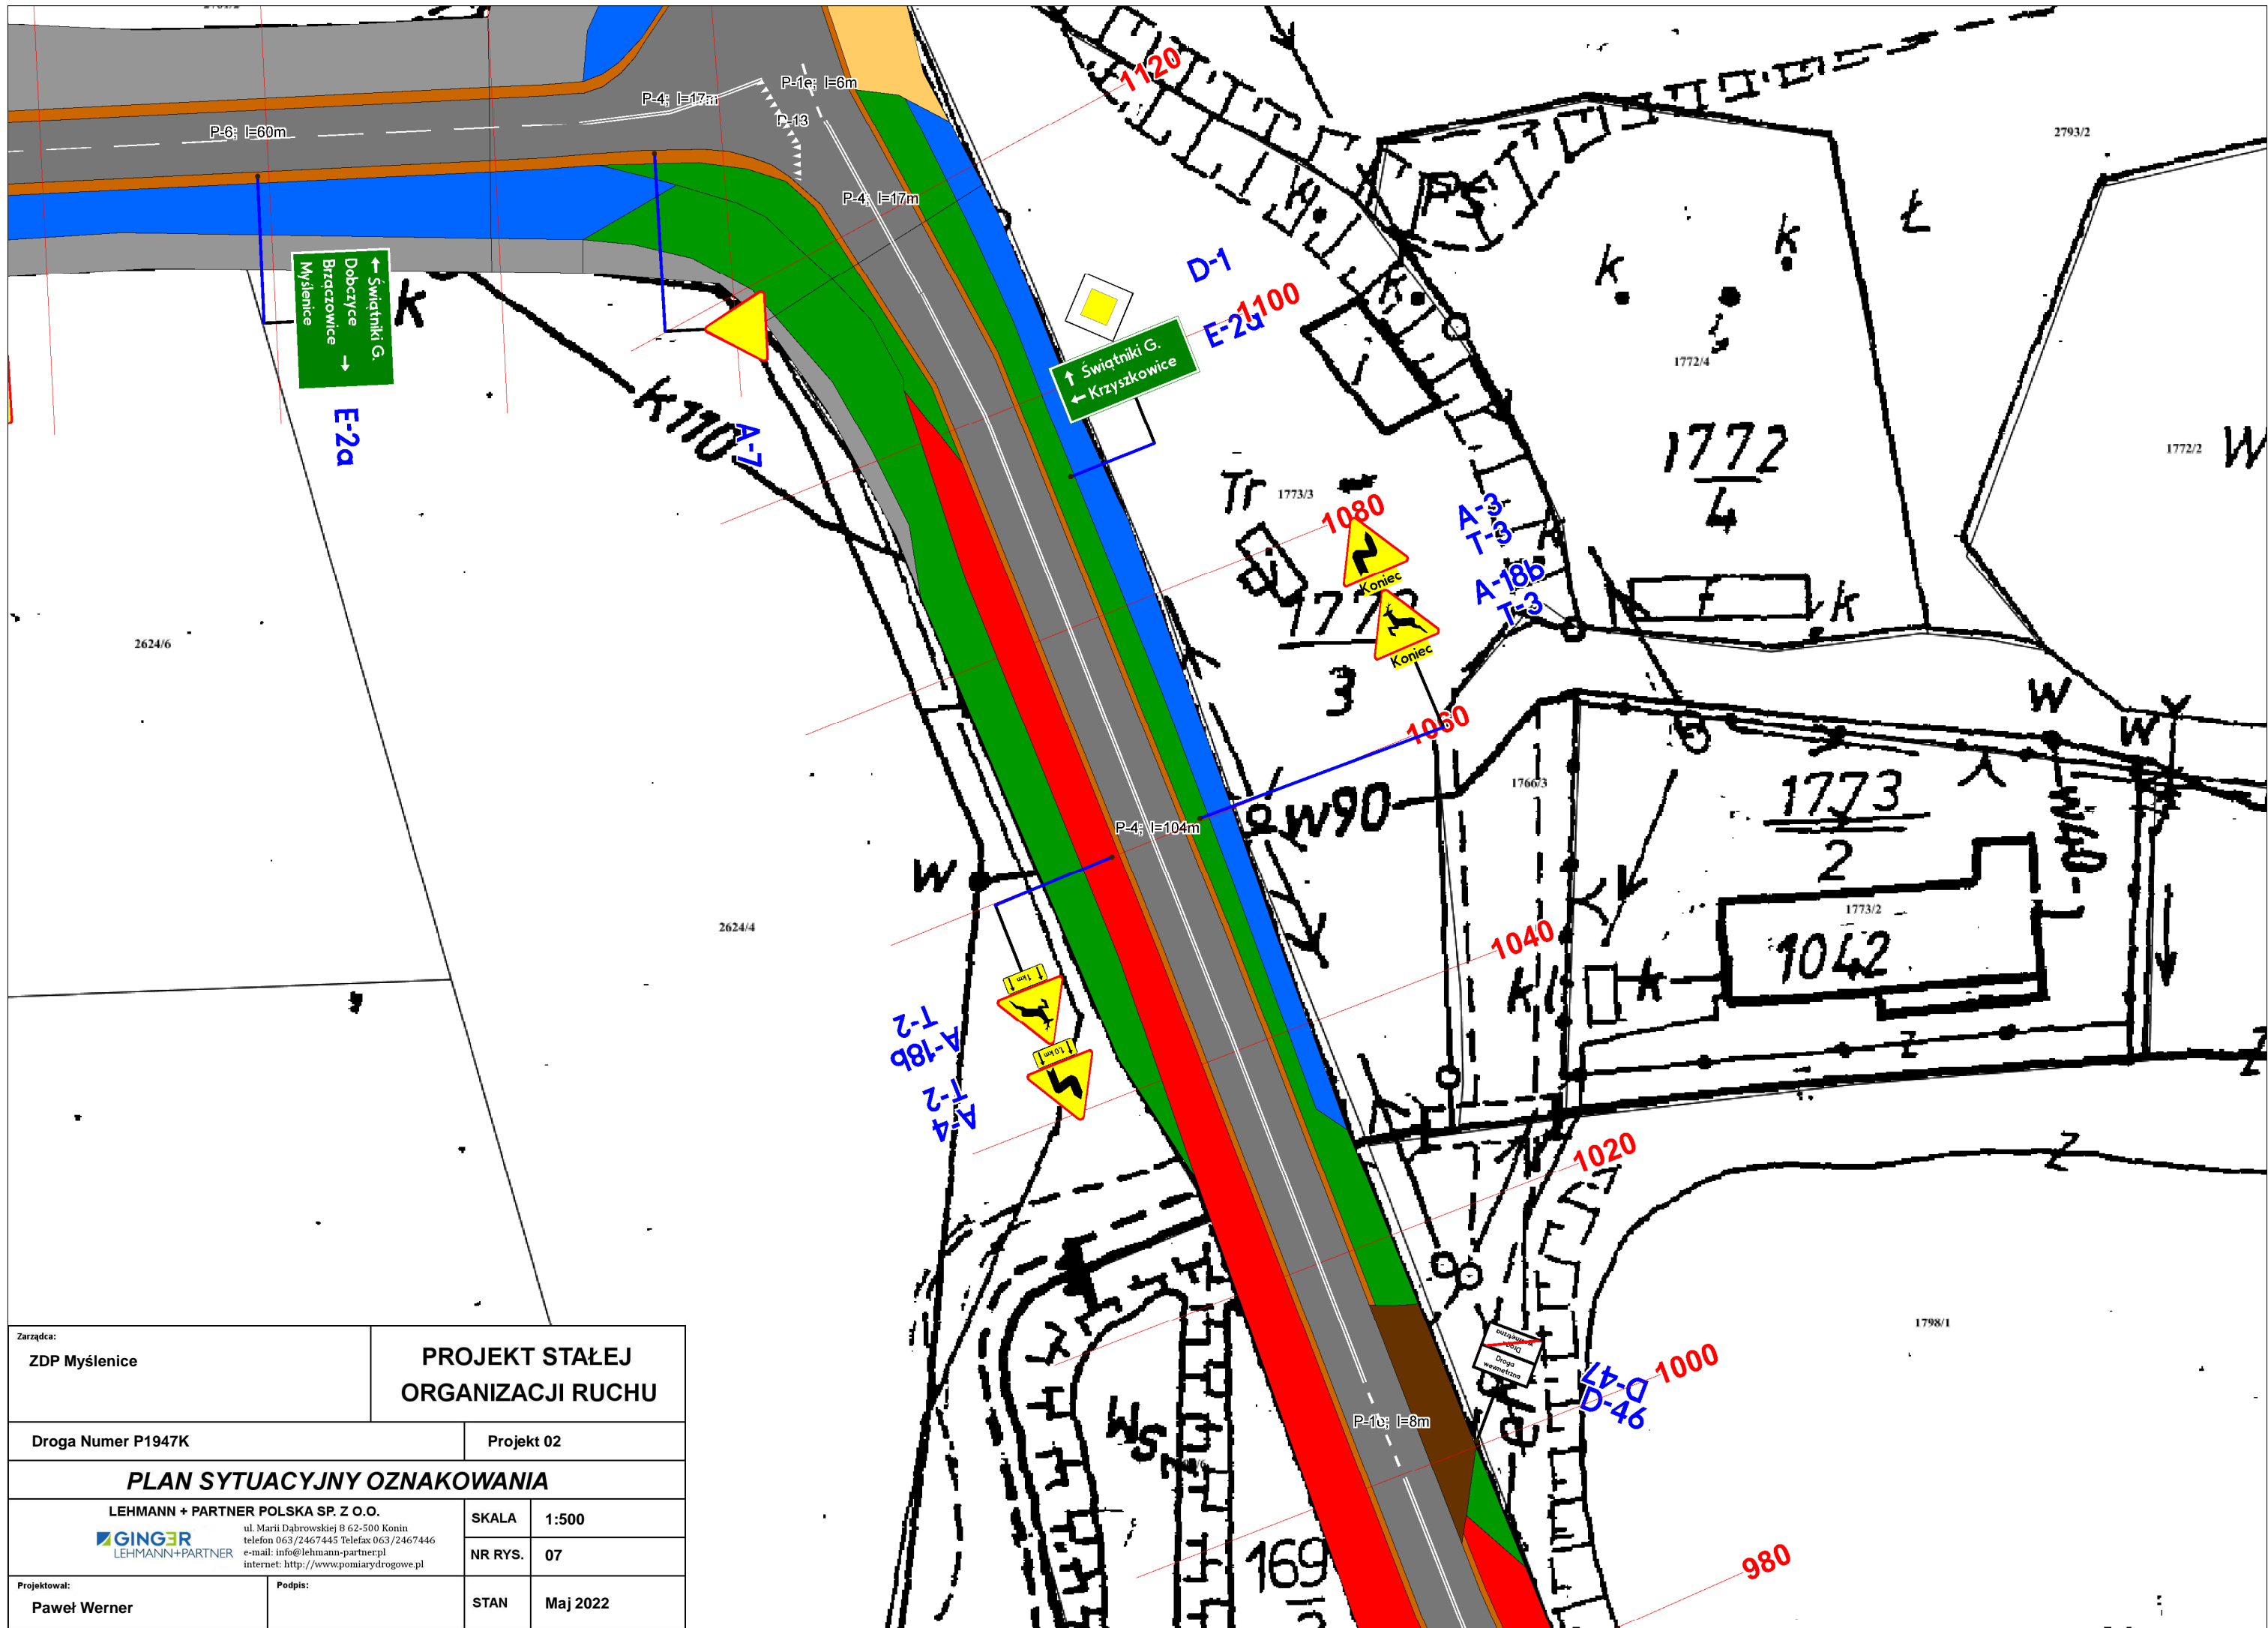







Zarządca:  ZDP Myślenice		PROJEKT STAŁEJ ORGANIZACJI RUCHU	
Droga Numer P1947K		Projekt 02	
PLAN SYTUACYJNY OZNAKOWANIA			
<div>LEHMANN + PARTNER POLSKA SP. Z O.O.</div> <div> LEHMANN+PARTNER</div> <div>ul. Marii Dąbrowskiej 8 62-500 Konin telefon 063/2467445 Telefax 063/2467446 e-mail: info@lehmann-partner.pl internet: http://www.pomiarydrogowe.pl</div>		SKALA	1:500
		NR RYS.	07
Projektował:  Paweł Werner	Podpis:	STAN	Maj 2022

